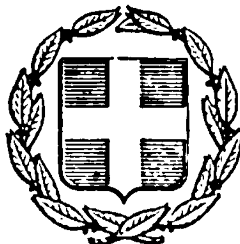


ΕΦΗΜΕΡΙΣ ΤΗΣ ΚΥΒΕΡΝΗΣΕΩΣ
ΤΗΣ ΕΛΛΗΝΙΚΗΣ ΔΗΜΟΚΡΑΤΙΑΣ

ΑΘΗΝΑ 7 ΝΟΕΜΒΡΙΟΥ 1984 | ΤΕΥΧΟΣ ΤΕΤΑΡΤΟ | ΑΡΙΘΜΟΣ ΦΥΛΛΟΥ 588

ΑΠΑΛΛΟΤΡΙΩΣΕΙΣ

ΑΠΟΦΑΣΕΙΣ

Καθορισμός των ορίων αιγιαλού και δημιουργία ζώνης παραλίας στη θέση Σούγια Σελίνου, Ν. Χανίων.

Ο ΝΟΜΑΡΧΗΣ ΧΑΝΙΩΝ

'Εχοντας υπόψη :

1. Τις διατάξεις των άρθρων 1 μέχρι και 7 του Α.Ν. 2344/1940 «περί αιγιαλού και παραλίας», όπως τροποποιήθηκαν και συμπληρώθηκαν με τις διατάξεις : α) του άρθρου 13 του Ν. 1078/1980 και β) του άρθρου 23 του Ν. 1337/1983.

2. Τις διατάξεις της παραγρ. 9 του άρθρου 1 του Κεφαλαίου Β' της Ο.208/181/1982 κοινής απόφασης των Υπουργών Προεδρίας Κυβερνήσεως και Οικονομικών «Αναμόρφωση Συλλογικών Οργάνων Γνωμοδοτικής και Αποφασιστικής αρμοδιότητας του Υπουργείου Οικονομικών».

3. Την από 2.4.1984 έκθεση της αρμόδιας Επιτροπής που καθόρισε τα όρια του αιγιαλού, παραλίας και παλαιού αιγιαλού στην περιοχή Σούγιας Σελίνου και το από έτους 1984 με κλίμακα 1 : 500 τοπογραφικό διάγραμμα του μηχανικού Ε. Πετράκη, που θεωρήθηκε από το Διευθυντή Τ.Υ.Ν.Χανίων την 2.4.1984 και συνοδεύει την έκθεση της Επιτροπής.

4. Τη σύμφωνη γνώμη του Γ.Ε.Ν. που διατυπώθηκε στο έγγραφό του αριθ. Φ.187.2/338/84 από 10.7.1984.

5. Τις διατάξεις του άρθρου 1 παρ. 1 του Ν. 3200/1955 «περί διοικητικής αποκεντρώσεως» σε συνδυασμό με τις διατάξεις του από 28.6.1955 Βασ. Δ/τος «περί εξαιρέσεως από της κατά το άρθρο 1 παρ. 1 του Ν. 3200/1955 αρμοδιότητος των Νομαρχών, αντικειμένων τινών αρμοδιότητος του Υπουργού Οικονομικών», του Β.Δ. 704/1970 και του άρθρου 1 παρ. 5 του Π.Δ. 71/1984, σχετικά με τη μεταβίβαση αρμοδιοτήτων του Υπουργού Οικονομικών στους Νομάρχες και στις Περιφερειακές Αρχές διανομαρχιακού επιπέδου, αποφασίζουμε :

Επικυρώνουμε την από 2.4.1984 έκθεση της Επιτροπής καθορισμού των ορίων του αιγιαλού και παραλίας και θέσεων αμμοληψίας, καθώς και το από έτους 1984 τοπογραφικό διάγραμμα που τη συνοδεύει, το οποίο συντάχθηκε από το μηχανικό Ε. Πετράκη, με κλίμακα 1 : 500 και θεωρήθηκε στις 2.4.1984 από το Διευθυντή Τ.Υ.Ν. Χανίων, επί του οποίου η πιο πάνω Επιτροπή καθόρισε με κόκκινη γραμμή τα όρια του αιγιαλού, με κίτρινη γραμμή τα όρια της παραλίας και με μπλε τα όρια του παλαιού αιγιαλού, στην περιοχή Σούγιας Σελίνου Ν. Χανίων.

Η παρούσα απόφαση μαζί με την έκθεση και το διάγραμμα να δημοσιευθούν στην Εφημερίδα της Κυβερνήσεως, σύμφωνα με τις διατάξεις του άρθρου 13 του Ν. 1078/1980.

Χανιά, 24 Σεπτεμβρίου 1984

Ο Νομάρχης κ.α.α.

Ο Διευθυντής

ΓΕΩΡΓΙΟΣ ΨΑΡΟΥΛΑΚΗΣ

ΕΚΘΕΣΗ

Επιτροπής καθορισμού των ορίων του αιγιαλού.

Καθορισμός για πρώτη φορά των ορίων αιγιαλού, παραλίας και παλαιού αιγιαλού στην περιοχή Σούγιας Σελίνου, Ν. Χανίων.

Χανιά, σήμερα την 2 Απριλίου 1984 οι υπογεγραμμένοι :

1. Στυλιανός Καρκαβάτσος, αναπληρωτής Οικονομικού Εφόρου Χανίων.

2. Φώτης Σχουλούδης, πολ. μηχ/κός, αναπληρών τον κωλυόμενο Δ/ντή Τεχνικών Υπηρεσιών Ν. Χανίων, και

3. Φώτης Ψαράς, Λιμενάρχης Χανίων, αποτελούντες την επιτροπή καθορισμού των ορίων του αιγιαλού που προβλέπεται από το άρθρο 74 του Π.Δ. 636/1977, επισκεφθήκαμε την αναφερόμενη περιοχή και

Αφού λάβαμε υπόψη :

1. Τις υποδείξεις του Γ.Ε.Ν. 'Εγγραφό του αριθ. 187.2/92/82/11.2.1982.

2. Το από 19.8.1981 έγγραφο της Κοινότητας Σούγιας Σελίνου, με το οποίο ζητείται ο καθορισμός των ορίων του αιγιαλού στην περιοχή που δείχνει το συνημμένο διάγραμμα.

3. Τις διατάξεις του Α.Ν. 2344/1940 «περί αιγιαλού και παραλίας», όπως ισχύουν σήμερα μετά την τροποποίηση και συμπλήρωσή των.

4. Την αντίληψη που σχημάτισε κάθε μέλος της Επιτροπής για το πλάτος της ζώνης της ξηράς που βρέχεται από τη θάλασσα.

5. Το από τον πολιτικό μηχανικό Ευάγγελο Πετράκη συνταχθέν το έτος 1984 τοπογραφικό-υψομετρικό διάγραμμα σε κλίμακα 1 : 500 και σε τρεις πινακίδες, ελεγμένο για την ακρίβεια και θεωρημένο την 2.4.1984 από το Διευθυντή Τ.Υ.Ν. Χανίων, αποφασίζουμε :

Α. Καθορίζουμε επί των τριών πινακίδων του διαγράμματος :

1. Την οριογραμμή του αιγιαλού με κόκκινη συνεχή πολυγωνική γραμμή 1,2,3,4,5,6,7,8,9,10,11,12,13,14,15 και 16.

2. Την οριογραμμή της παραλίας με κίτρινη συνεχή πολυγωνική γραμμή 1′,2′,3′,4′,5′,6′,7′,8′,9′,10′,11′,12′,13′, 14′,15′,16′.

3. Την οριογραμμή του παλαιού αιγιαλού με μπλε συνεχή πολυγωνική γραμμή 1″,2″,3″,4″,5″,6″,7″,8″,9″ και 10″.

Β. Οι κορυφές των οριογραμμών εξασφαλίζονται με αποστάσεις από σταθερά προς την ξηρά σημεία.

Τίθεται ζώνη παραλίας 10 μ.

Η Επιτροπή

ΣΤ. ΚΑΡΚΑΒΑΤΣΟΣ, Φ. ΣΚΟΥΛΟΥΔΗΣ, Φ. ΨΑΡΑΣ

ΤΟΠΟΓΡΑΦΙΚΟ ΔΙΑΓΡΑΜΜΑ
ΤΗΣ ΠΑΡΑΛΙΑΚΗΣ ΖΩΝΗΣ ΤΟΥ ΟΙΚΙΣΜΟΥ
"ΣΟΥΓΙΑ" ΤΗΣ ΚΟΙΝΟΤΗΤΟΣ
ΣΟΥΓΙΑΣ ΣΕΛΙΝΟΥ ΧΑΝΙΩΝ
ΔΙΑ ΤΟΝ ΚΑΘΟΡΙΣΜΟ ΤΗΣ
ΑΙΓΙΑΛΙΤΙΔΟΣ ΖΩΝΗΣ
ΚΛΙΜ ΑΞ 1:500
ΧΑΝΙΑ 1984
Ο ΣΥΝΤΑΞΑΣ

Αρ Φυλλου 1

ΒΑΓΓΕΛΗΣ ΣΤ. ΠΕΤΡΑΚΗΣ

Καθορισμος οριογραμμης αιγιαλου και παραλιας δια πρωτη φορα ως η απο 2-4-1984 εκθεση μας
Οριογραμμη αιγιαλου ———— 1-2-3-4-5-6-7
-Ι- Παραλιας ———— 1-2-3-4-5-6-7
Ο προσδιορισμος των σημειων των οριογραμμων αιγιαλου και παραλιας εγινε με την βοηθεια υφισταμενων σταθερων σημειων

Χανια 2/4/1984

Η ΕΠΙΤΡΟΠΗ

Θεωρηθηκε
Ο Μηχανικος

Φ. ΨΑΡΡΑΣ

Θεωρηθηκε την 2-4 1984

Επαληθευθη εν τω πεδιω η ακριβεια της αποτυπωσεως
Χανια 2/5/1984


Δοκ 988 66/3-4

Προς Λιμανι

ΘΑΛΑΣΣΑ

Προς Λιμανι

ΚΛ.

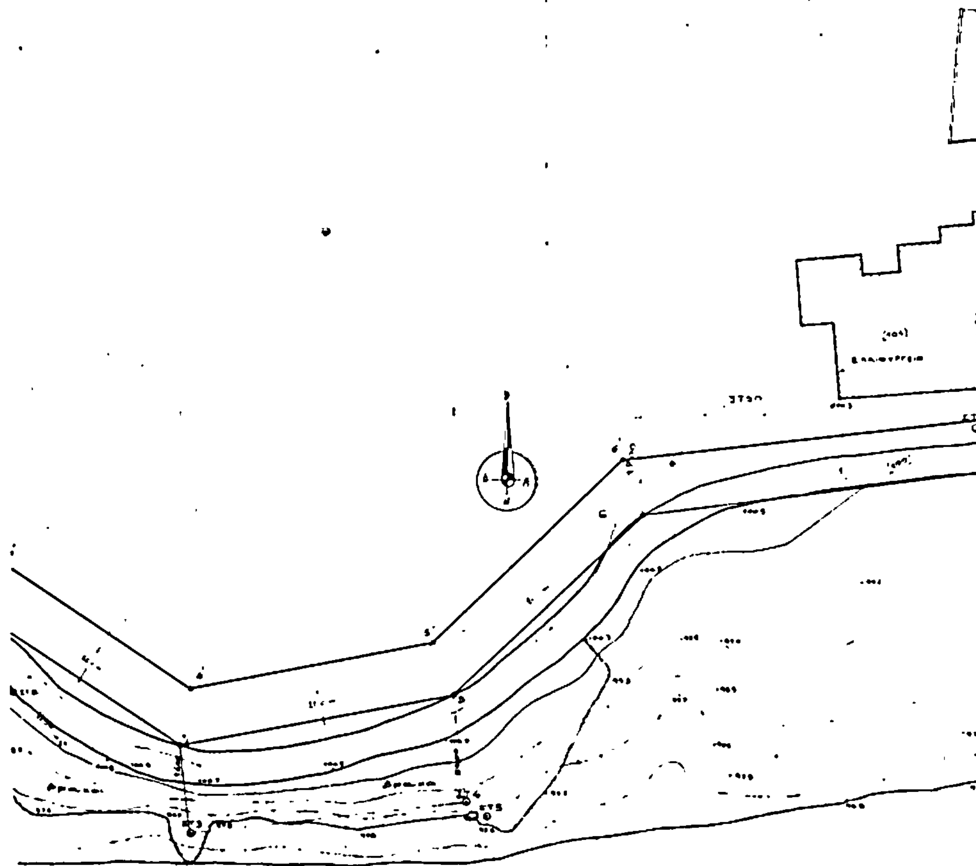

:500

ΤΟΠΟΓΡΑΦΙΚΟ ΔΙΑΓΡΑΜΜΑ
ΤΗΣ ΠΑΡΑΛΙΑΚΗΣ ΖΩΝΗΣ ΤΟΥ ΟΙΚΙΣΜΟΥ
"ΣΟΥΓΙΑ" ΤΗΣ ΚΟΙΝΟΤΗΤΟΣ
ΣΟΥΓΙΑΣ ΣΕΛΙΝΟΥ ΧΑΝΙΩΝ
ΔΙΑ ΤΟΝ ΚΑΘΟΡΙΣΜΟ ΤΗΣ
ΑΙΓΙΑΛΙΤΙΔΟΣ ΖΩΝΗΣ
ΚΛΙΜΑΞ: 1:500
ΧΑΝΙΑ 1984
Ο ΣΥΝΤΑΞΑΣ

ΒΑΓΓΕΛΗΣ ΣΤ. ΠΕΤΡΑΚΗΣ
ΠΟΛΙΤΙΚΟΣ ΜΗΧΑΝΙΚΟΣ

Αρ. Φύλλου 3

ΕΠΑΛΗΘΕΥΘΗ ΕΝ ΤΟ ΠΕΔΙΟ Η ΑΚΡΙΒΕΙΑ ΤΗΣ ΑΠΟΤΥΠΩΣΕΩΣ
Χανιά 2/4/1984

ΦΩΤΗΣ ΣΚΟΥΛΟΥΔΗΣ
ΠΟΛ. ΜΗΧ/ΚΟΣ Α.Ε.

Καθορισμός οριογραμμής αιγιαλού και παραλίας δια πρώτη φορά ως η από 2-4-1984 έκθεση μας.
Οριογραμμή αιγιαλού ——— 14-15-16
-//- παραλίας ——— 14'-15'-16'
-//- Παλαιού αιγιαλού ——— 14''-15''

Ο προσδιορισμός των σημείων των οριογραμμών αιγιαλού και παραλίας έγινε με την βοήθεια υφισταμένων σταθερών σημείων.


Χανιά 2/4/1984

Η ΕΠΙΤΡΟΠΗ


Ο Μηχανικός

ΦΩΤΗΣ ΣΚΟΥΛΟΥΔΗΣ
ΠΟΛ. ΜΗΧ/ΚΟΣ Α.Ε.

Φ. ΨΑΡΡΑΣ

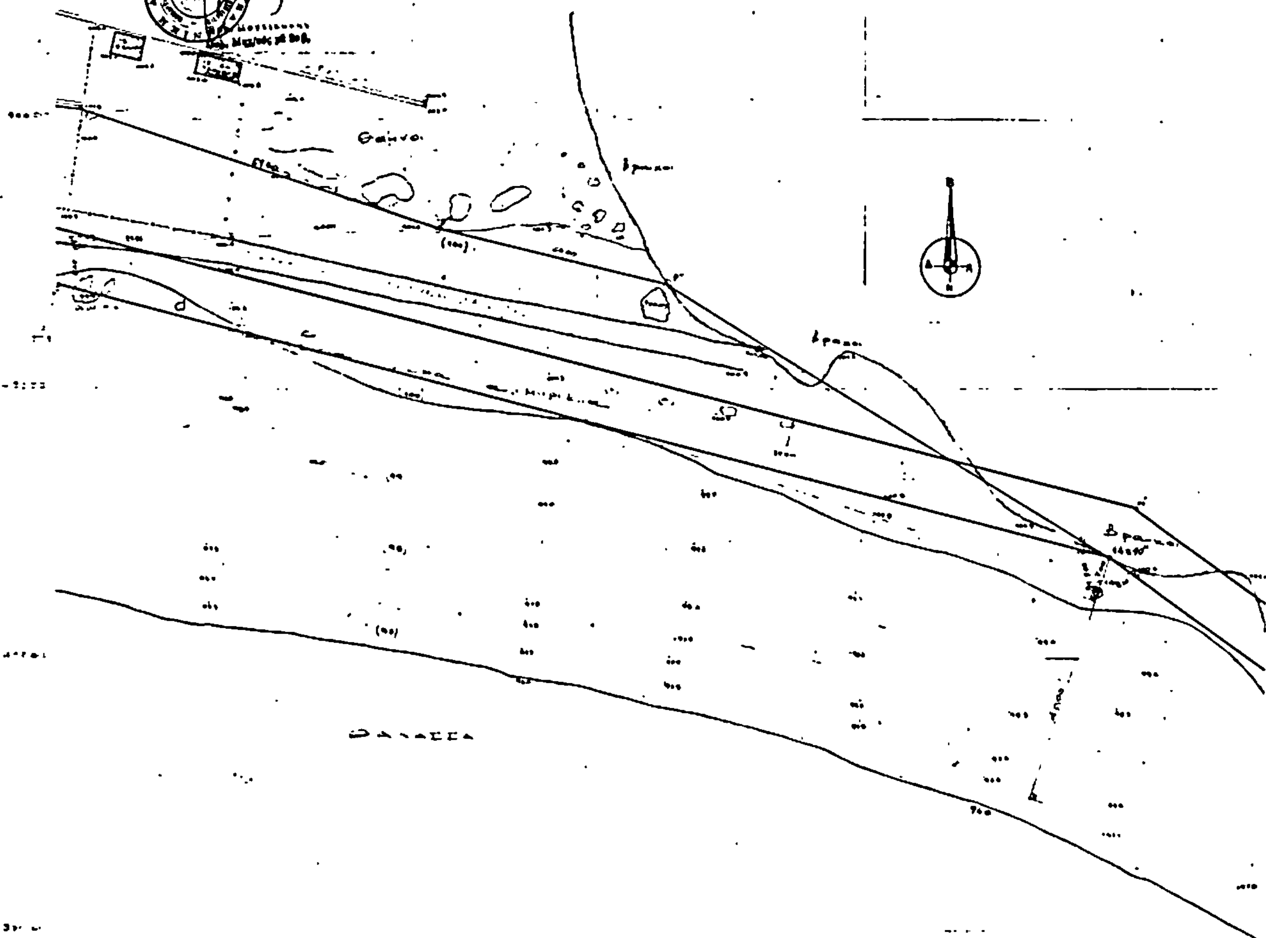



Εθεωρήθη και εγκρίνεται για τον καθορισμό των ορίων αιγιαλού, παραλίας και παλαιού αιγιαλού —
Χανιά 24-9-84
Ο ΔΙΟΙΚΗΤΗΣ
Κ.α.α.

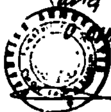


Ο ΔΙΕΥΘΥΝΤΗΣ
Γ. ΨΑΡΟΥΔΑΚΗΣ

ΚΛ. 1:500

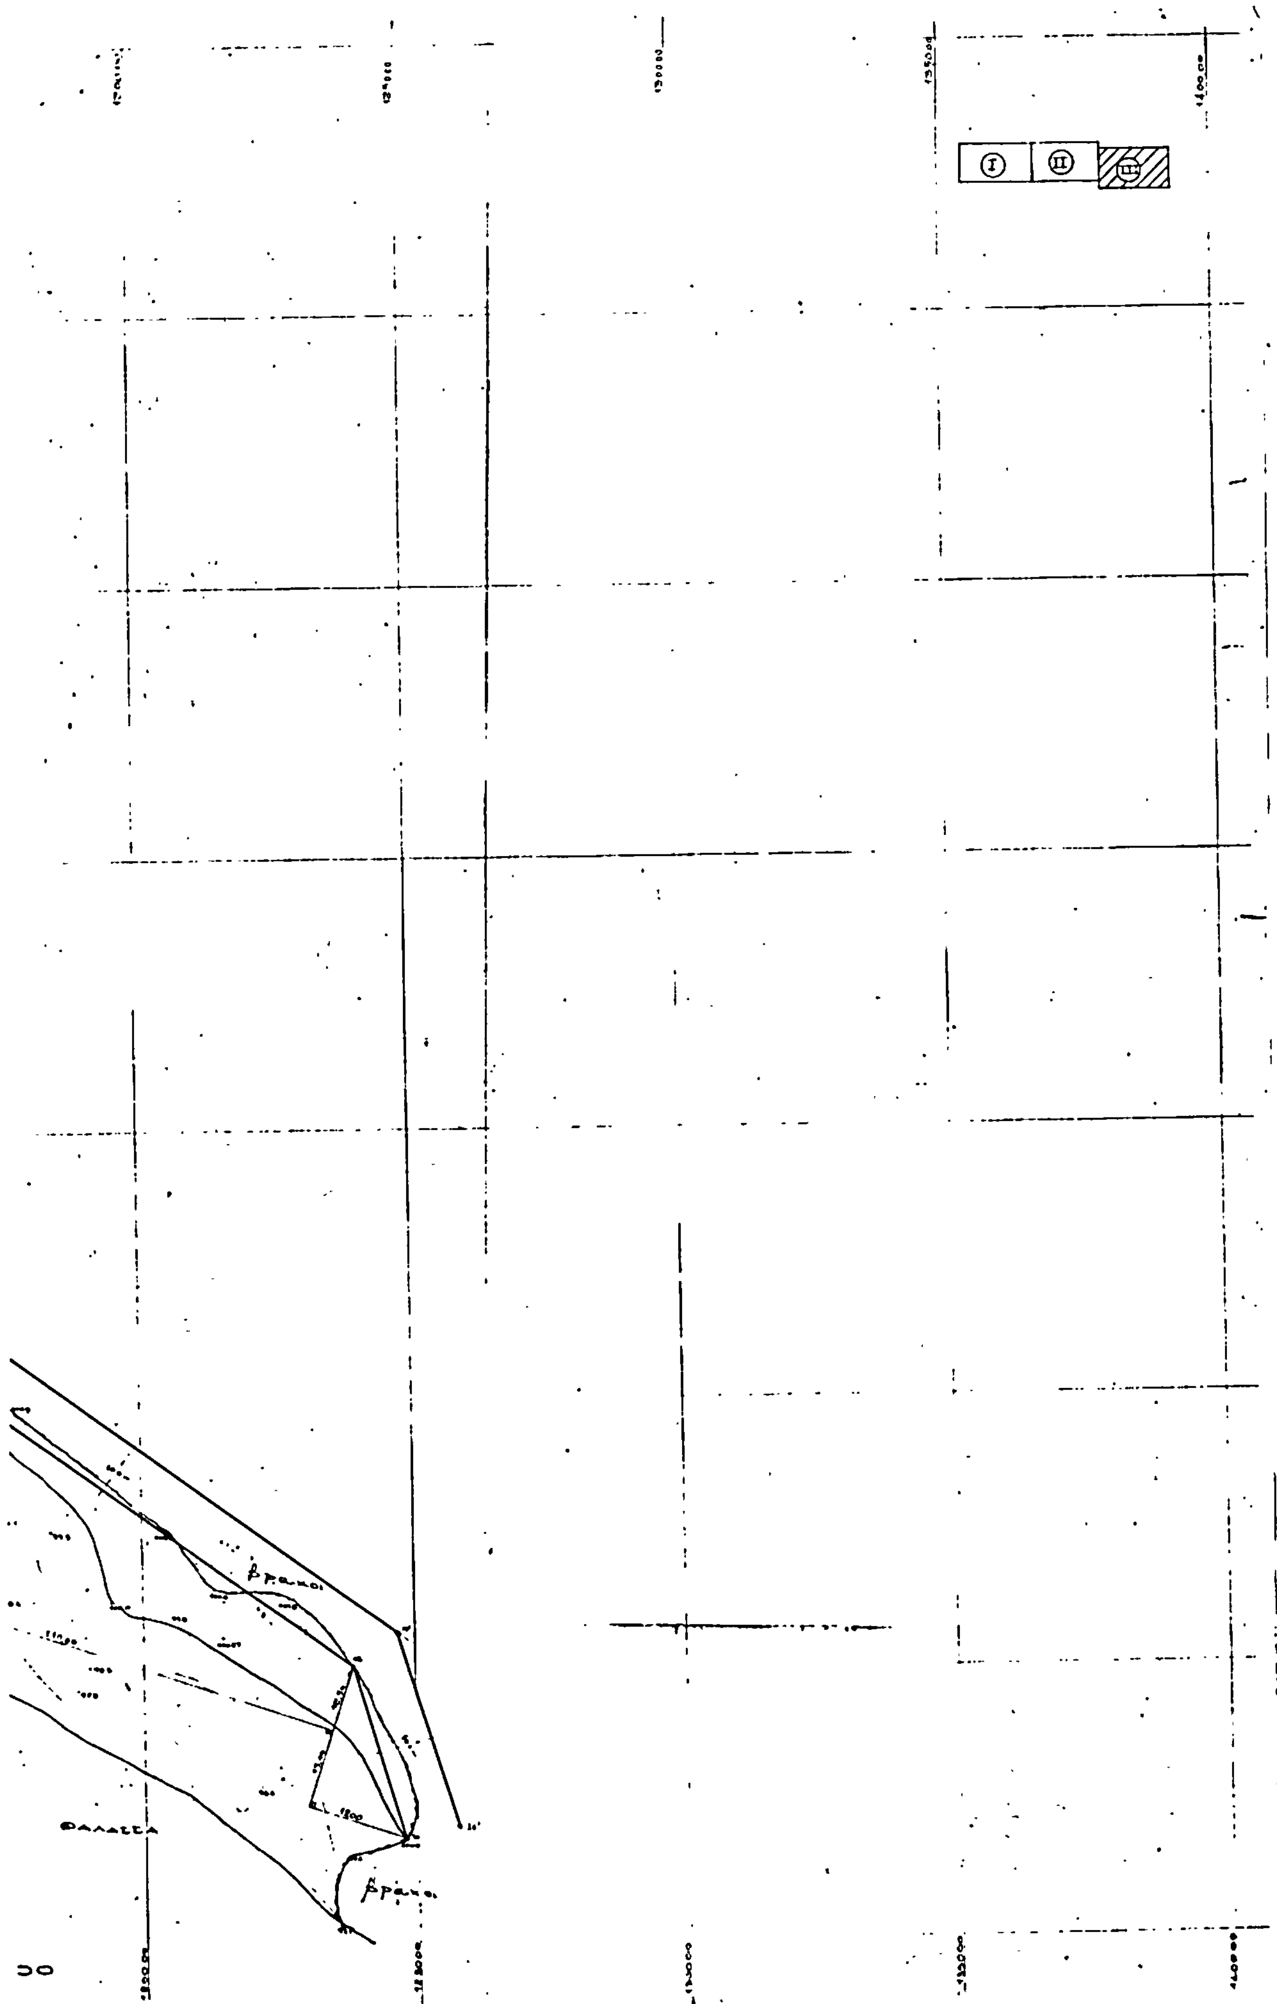
I
II
III
ΘΑΛΑΣΣΑ
βράχοι
βράχοι

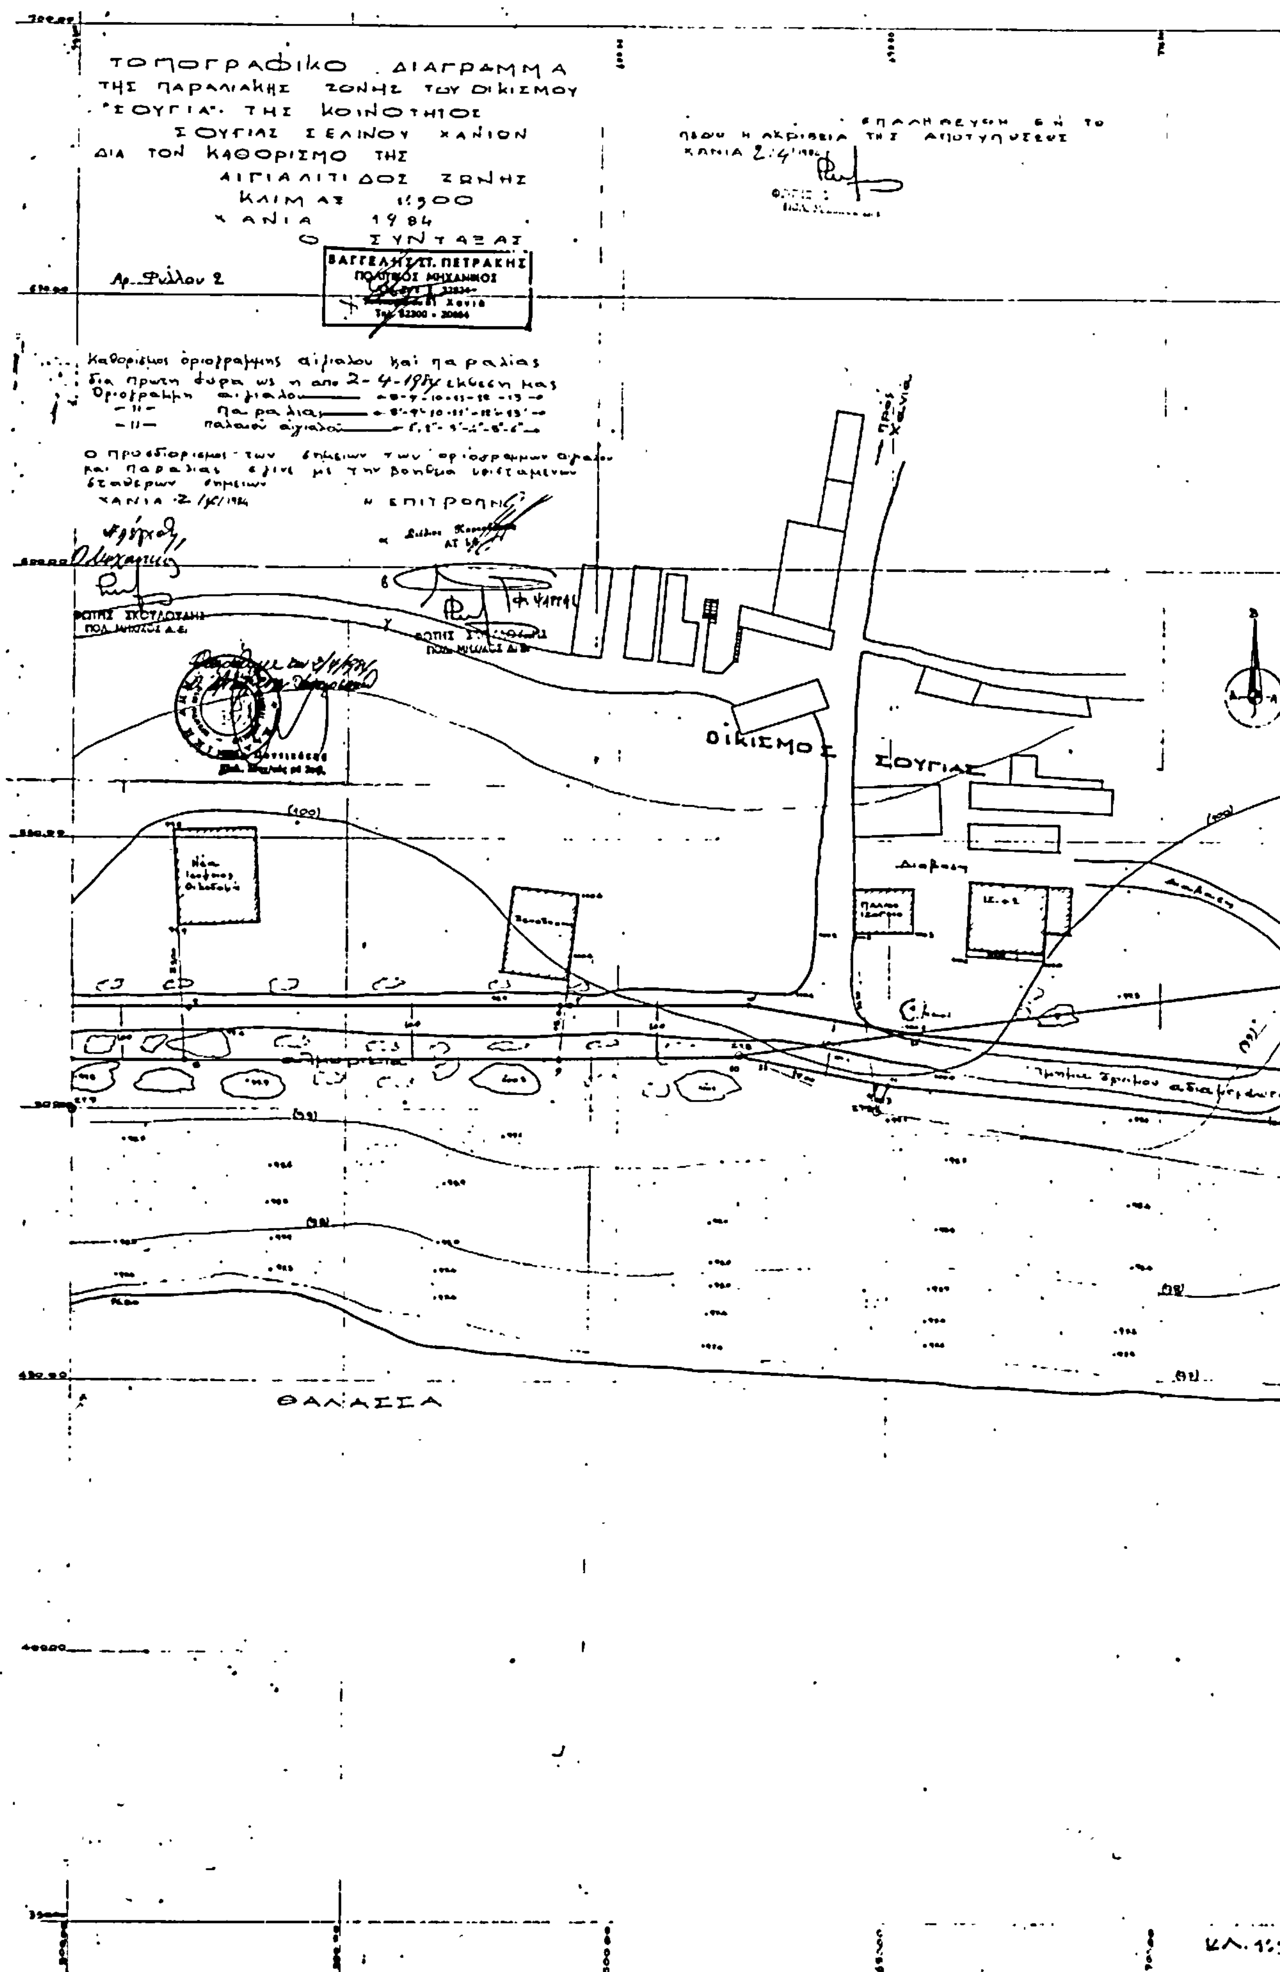
ΤΟΠΟΓΡΑΦΙΚΟ ΔΙΑΓΡΑΜΜΑ
ΤΗΣ ΠΑΡΑΛΙΑΚΗΣ ΖΩΝΗΣ ΤΟΥ ΟΙΚΙΣΜΟΥ
"ΣΟΥΓΙΑ" ΤΗΣ ΚΟΙΝΟΤΗΤΟΣ
ΣΟΥΓΙΑΣ ΣΕΛΙΝΟΥ ΧΑΝΙΩΝ
ΔΙΑ ΤΟΝ ΚΑΘΟΡΙΣΜΟ ΤΗΣ
ΑΙΓΙΑΛΙΤΙΔΟΣ ΖΩΝΗΣ
ΚΛΙΜ. 1:500
ΧΑΝΙΑ 1984
Ο ΣΥΝΤΑΞΑΣ
Αρ. Φύλλου 2
ΒΑΓΓΕΛΗΣ ΣΤ. ΠΕΤΡΑΚΗΣ
ΠΟΛΙΤΙΚΟΣ ΜΗΧΑΝΙΚΟΣ
ΟΙΚΙΣΜΟΣ ΣΟΥΓΙΑΣ
ΘΑΛΑΣΣΑ
Προς Χανιά
Διάβαση
ΚΛ. 1:

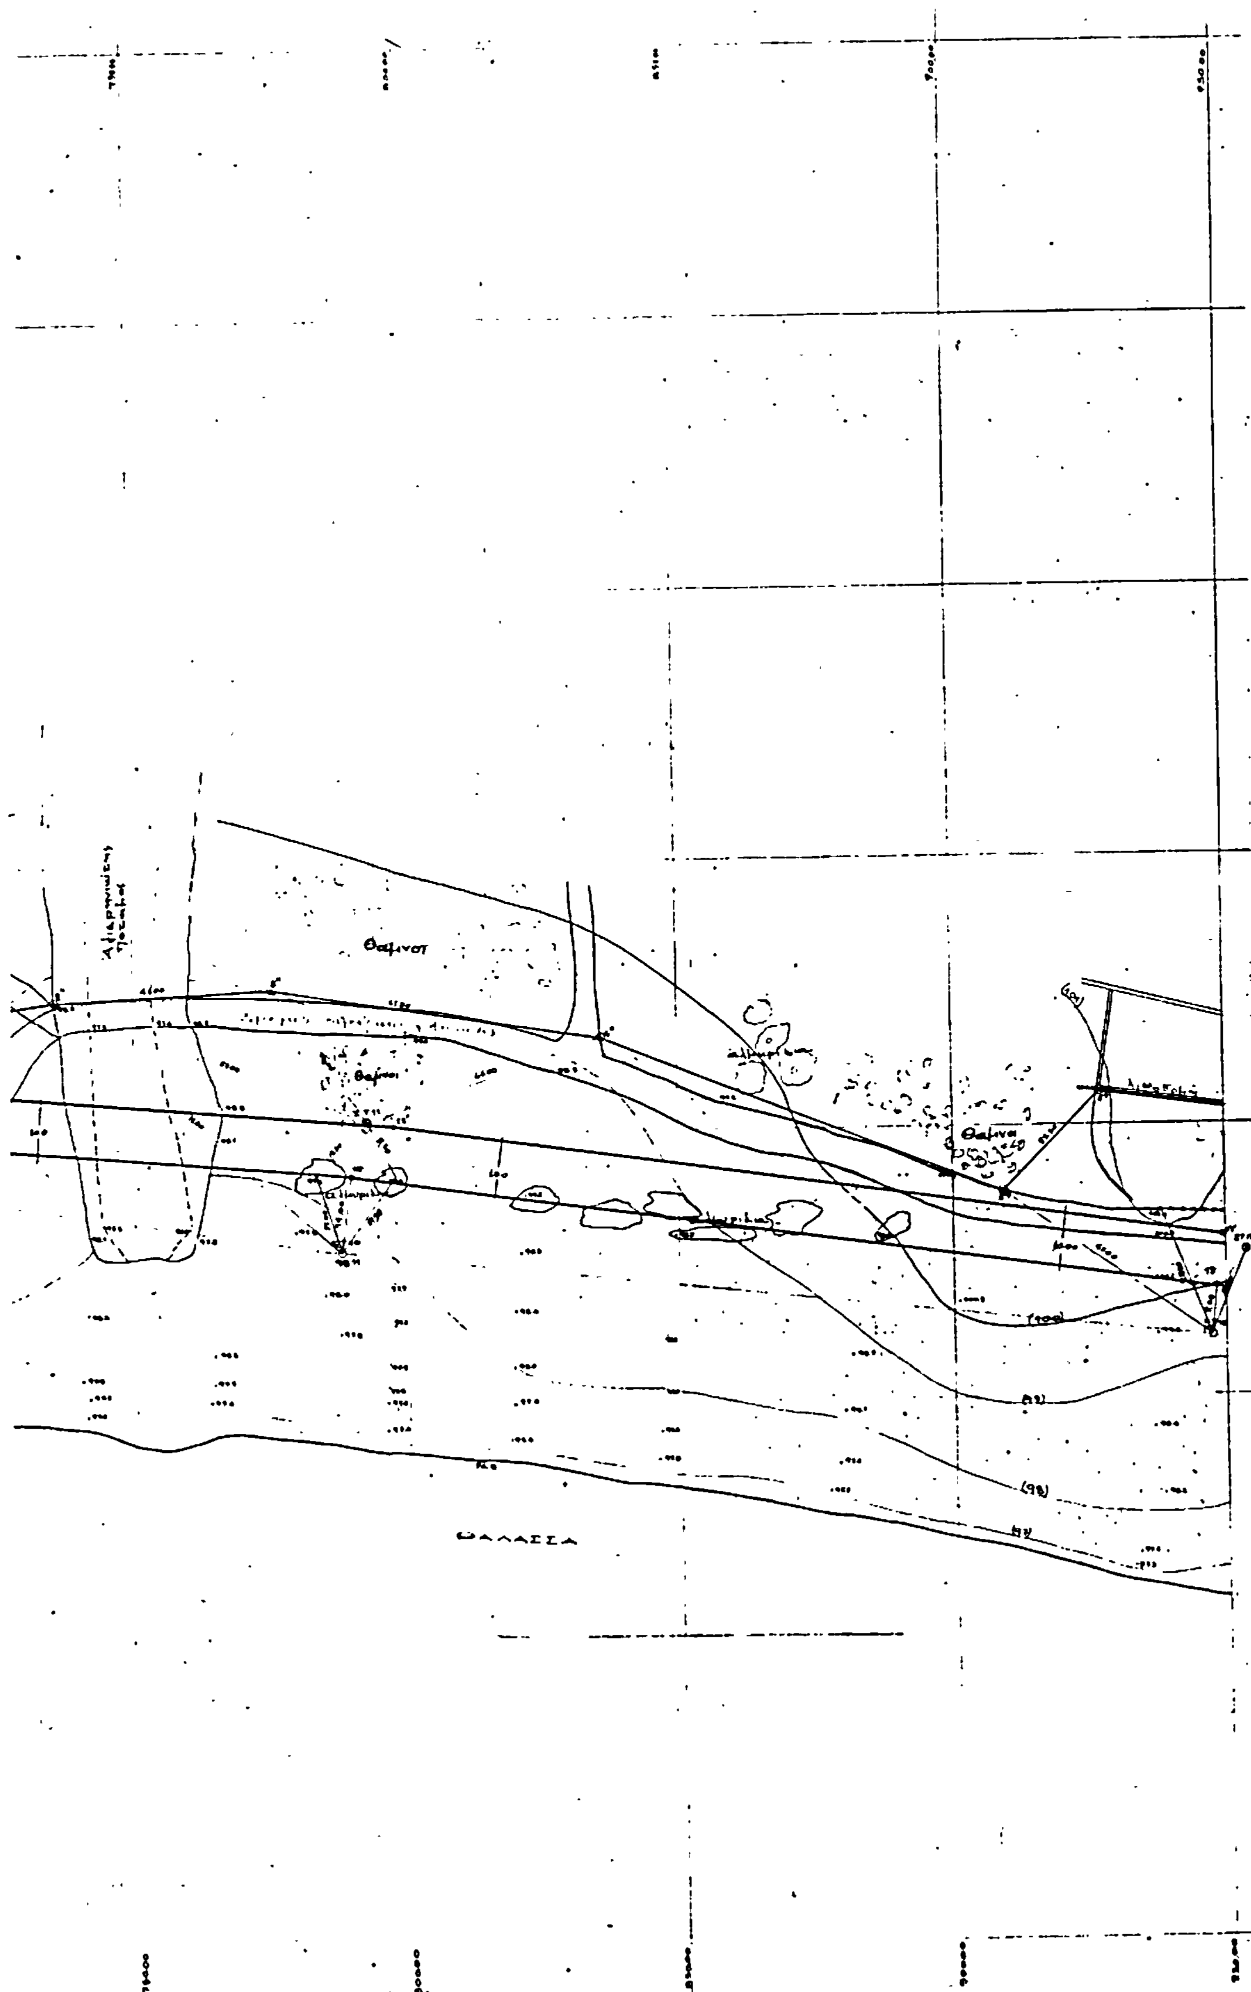
Θαμνοι
Θαμνοι
Θαμνοι
ΘΑΛΑΣΣΑ